

PIANO DELLE ALIENAZIONI IMMOBILIARI 2020

Lotto n. T1-2020 (A)

Foglio: 7 All. A

P.Ila 579 / 1 (Parte A)

Superficie Lotto: - mq. 149 ca


Località: Via Pedemontana

Ingombro immobili da alienare



N=45100

1 Particella: 579

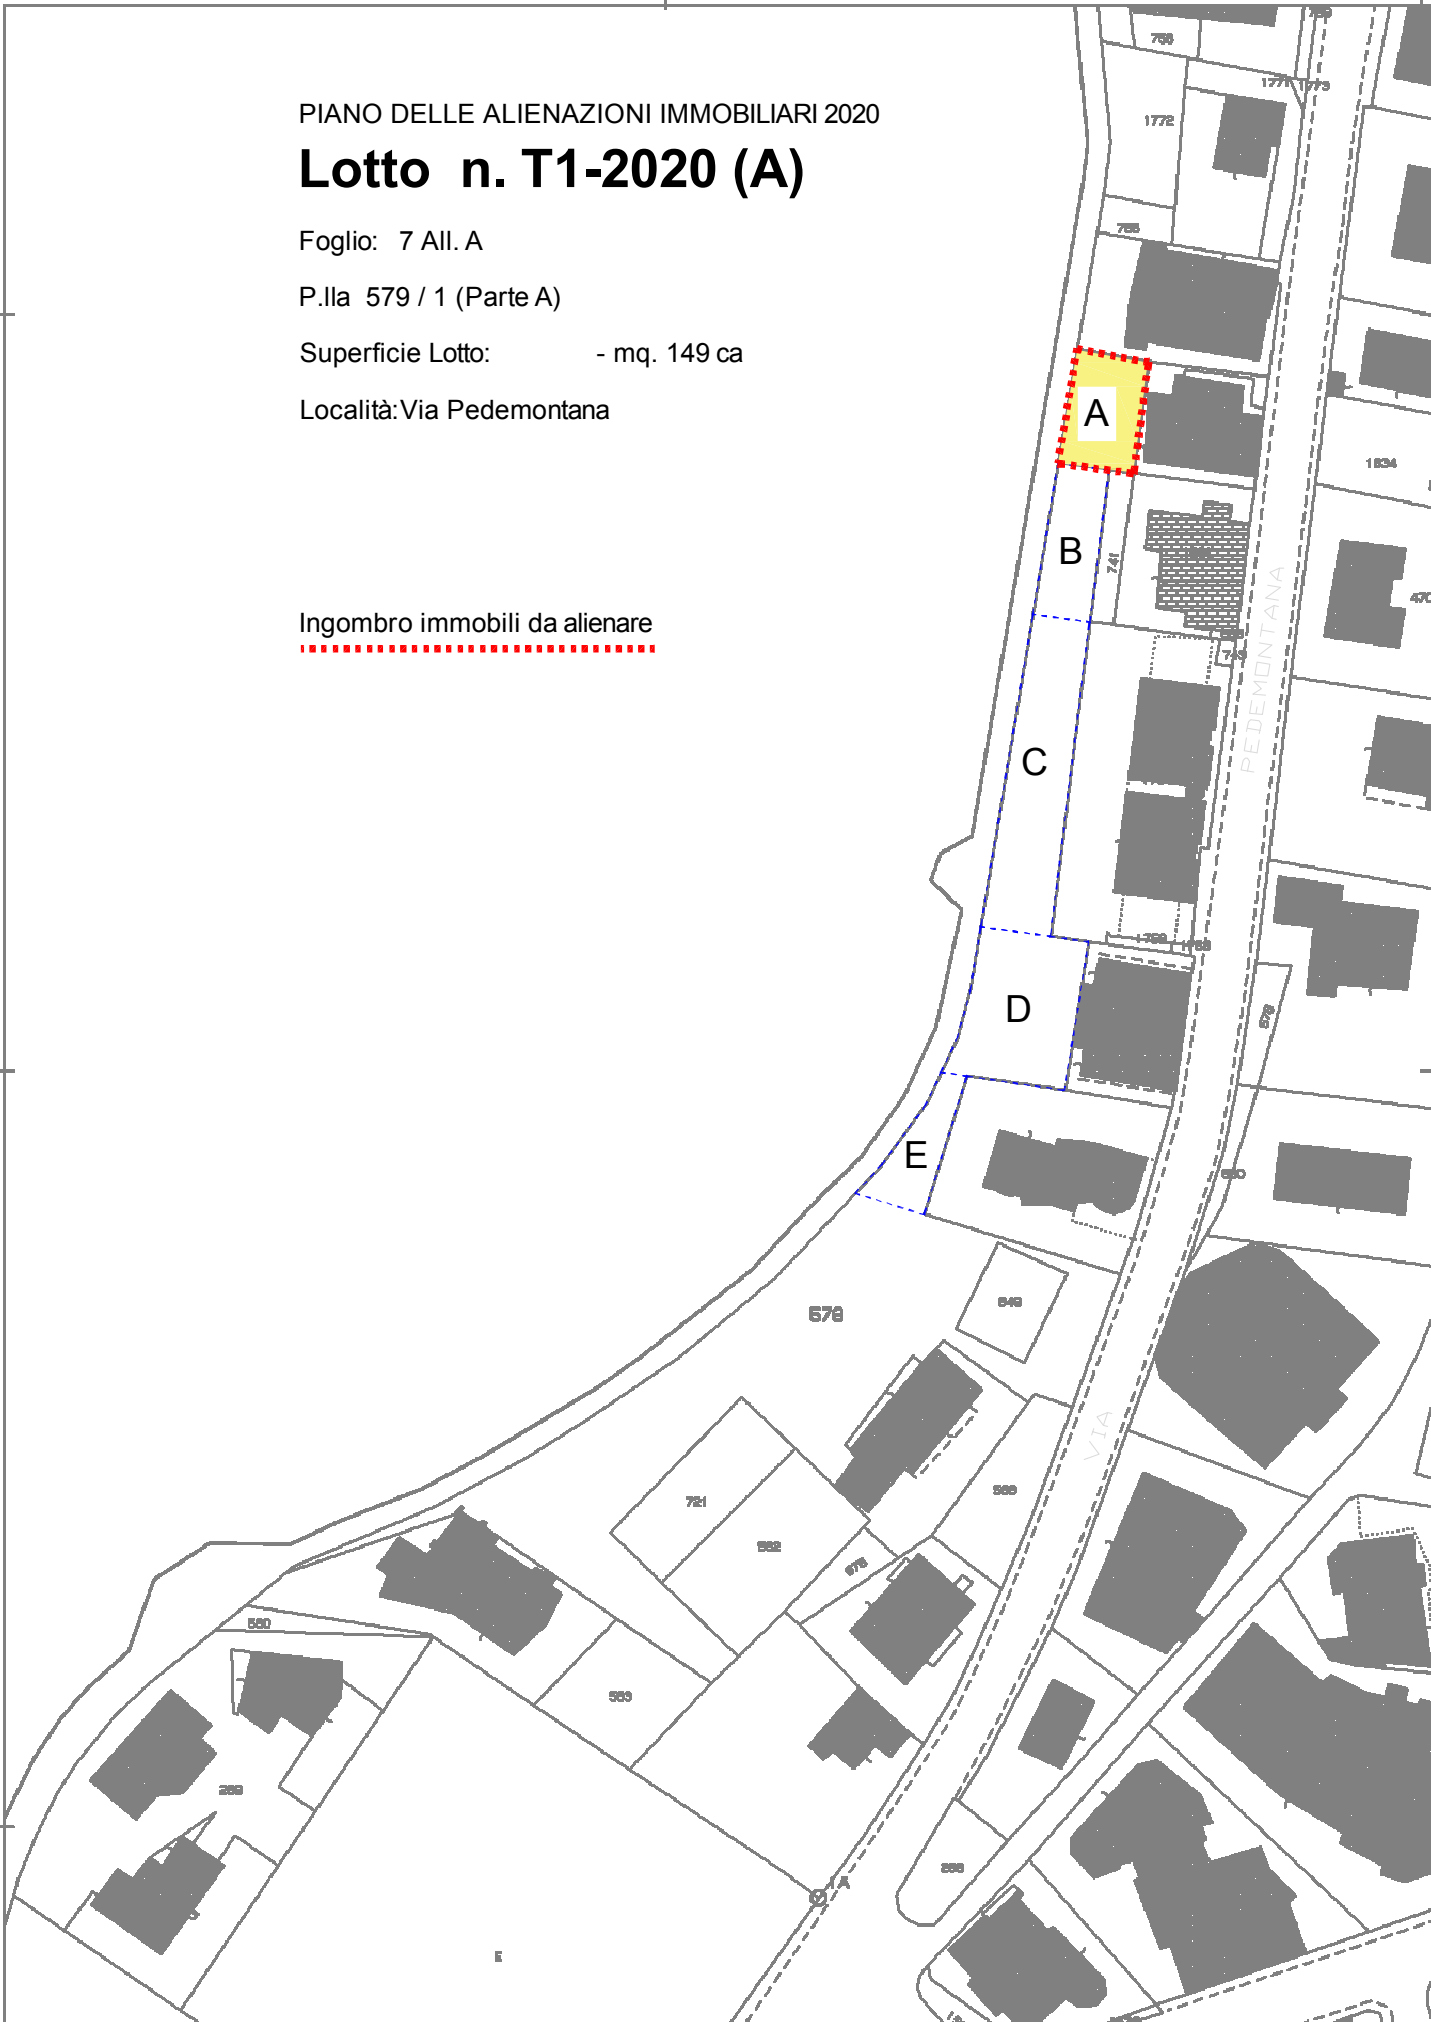

Ufficio Provinciale di L'Aquila - Territorio Servizi Catastali - Direttore DOTT. ING. CESIDIO VINCENZO SERICIAEL. esente per fini istituzionali