

PIANO DELLE ALIENAZIONI IMMOBILIARI 2020

# Lotto n. T2-2020 (B)

Foglio: 7 All. A

P.Ila 579 / 2 (Parte B)

Superficie totale: - mq. 146 ca


Località: Via Pedemontana

Ingombro immobili da alienare



N=45100

1 Particella: 579

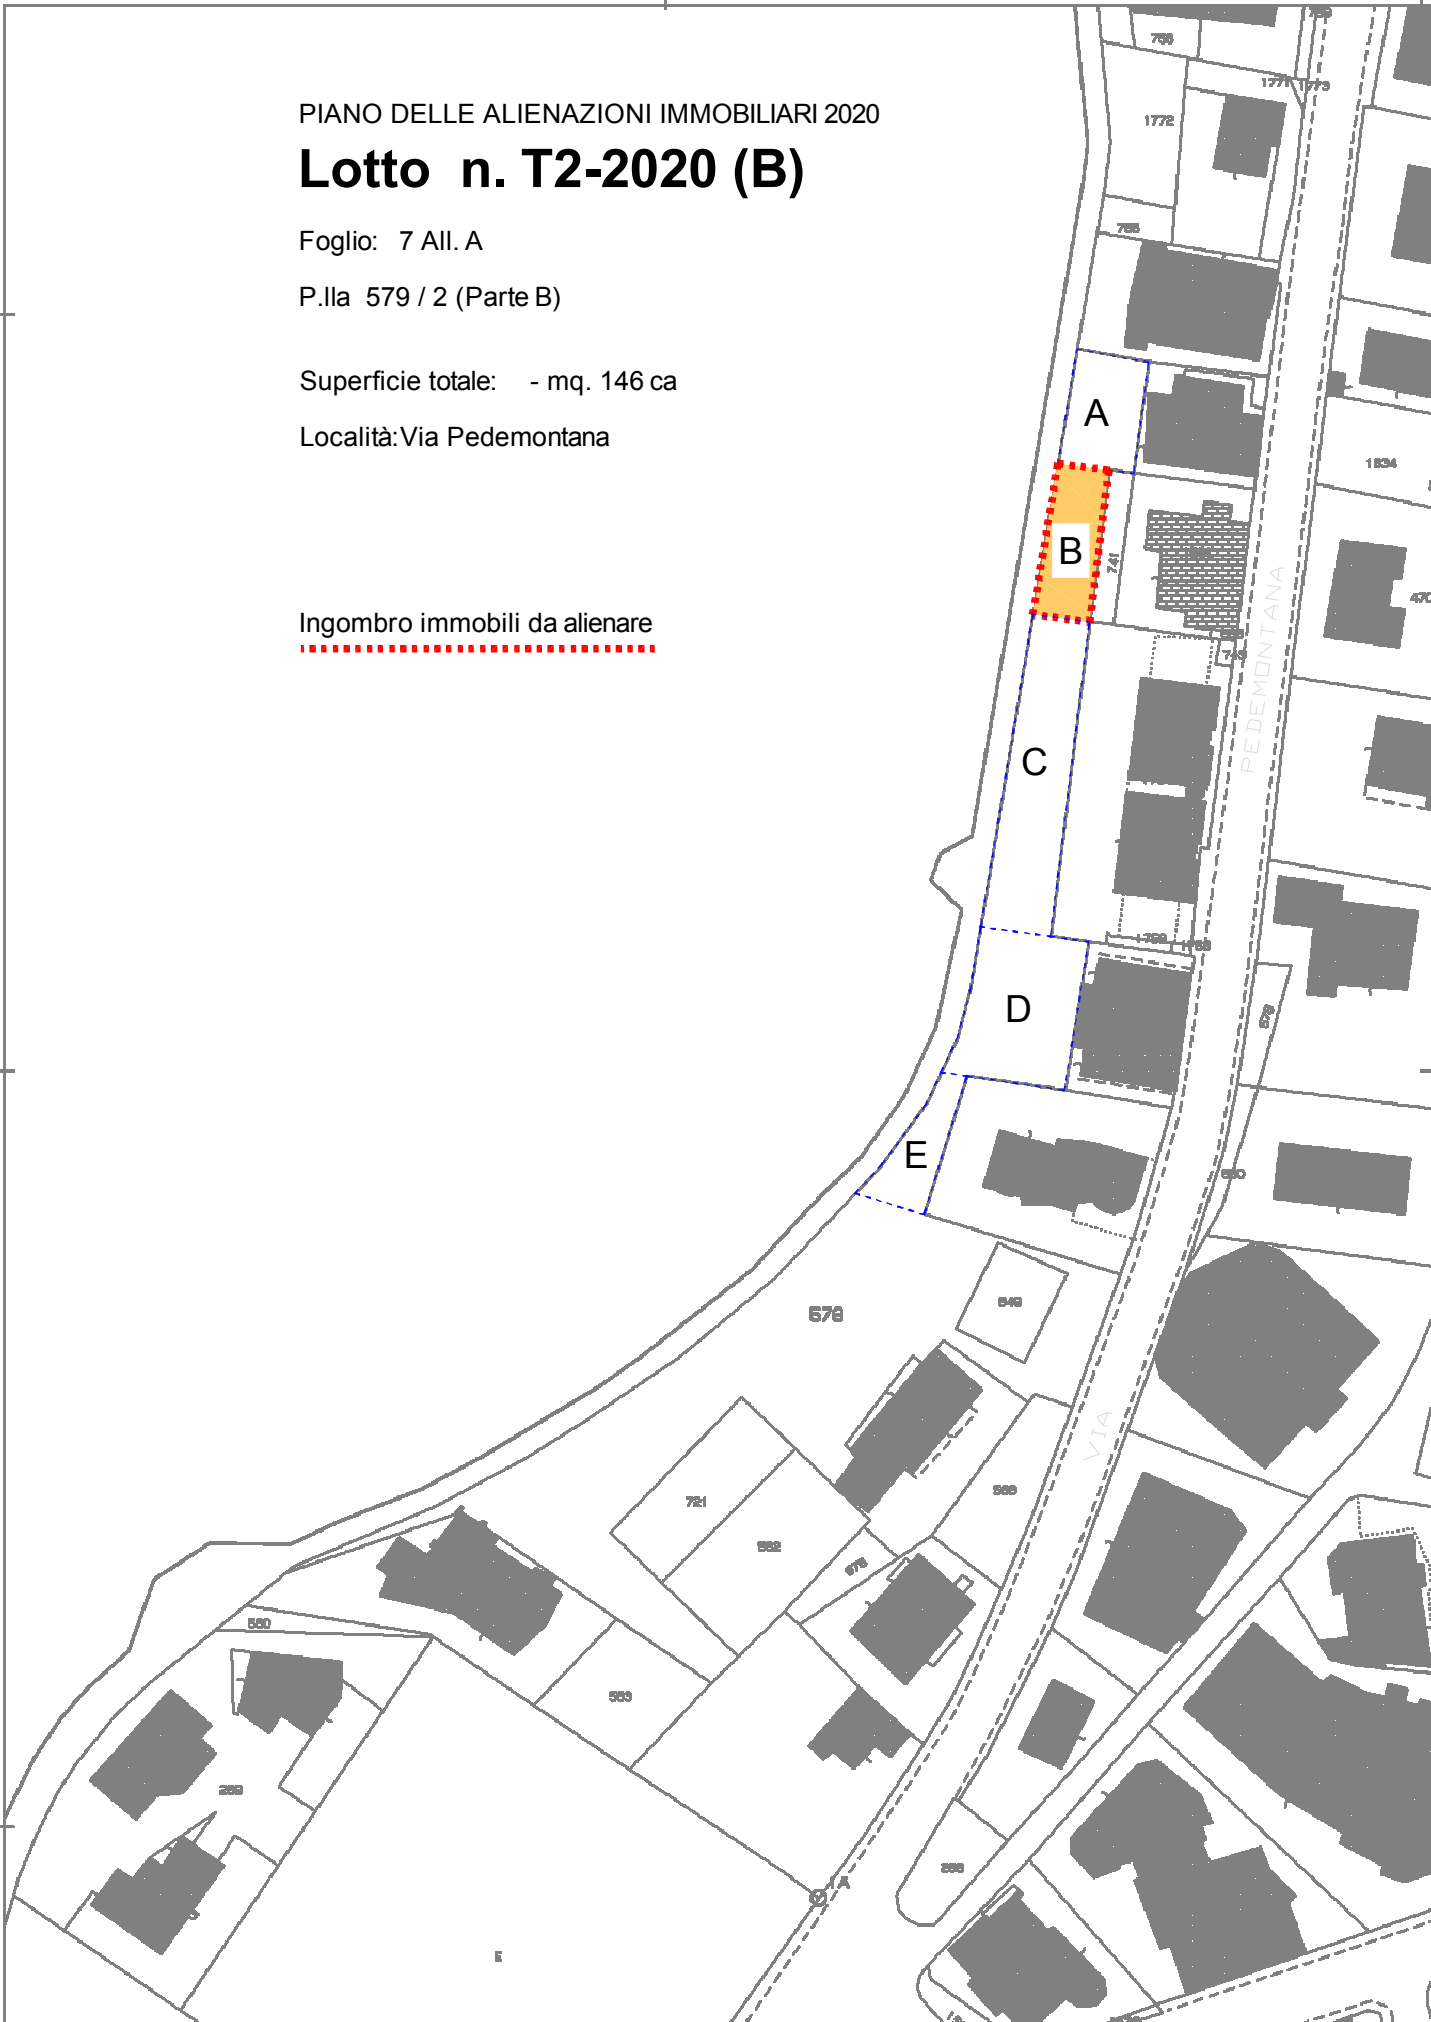

Ufficio Provinciale di L'Aquila - Territorio Servizi Catastali - Direttore DOTT. ING. CESIDIO VINCENZO SERICIAEL. esente per fini istituzionali