

PIANO DELLE ALIENAZIONI IMMOBILIARI 2020

Lotto n. T5-2020 (E)

Foglio: 7 All. A

P.Ila 579 / 5 (Parte E) -

Superficie totale: - mq. 110 ca


Località: Via Pedemontana

Ingombro immobili da alienare



N=45100

1 Particella: 579

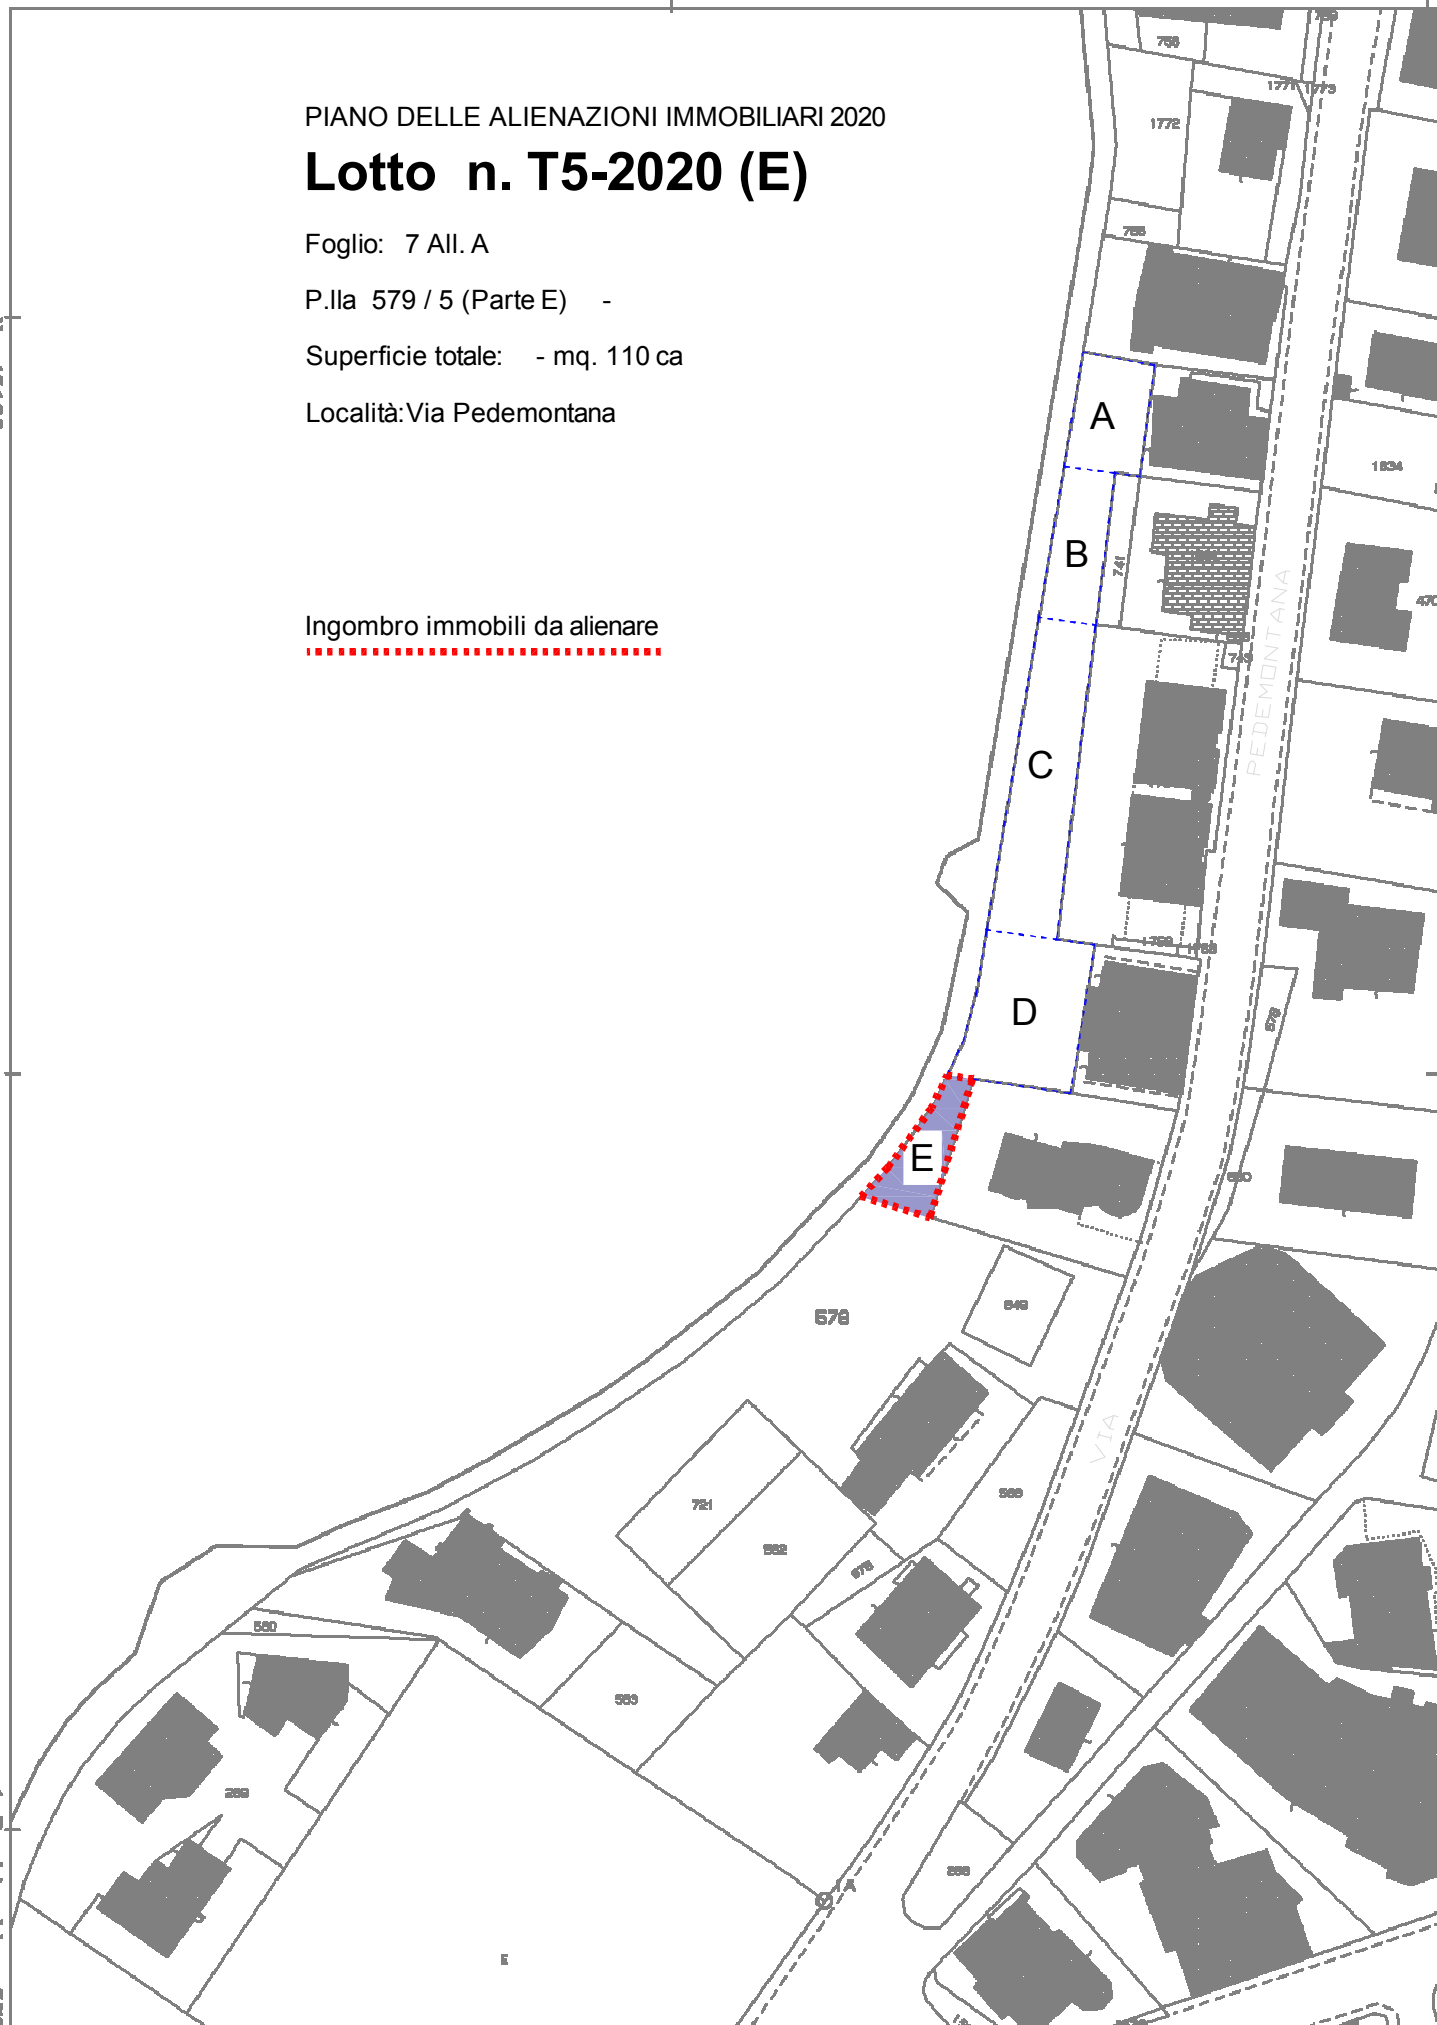

Ufficio Provinciale di L'Aquila - Territorio Servizi Catastali - Direttore DOTT. ING. CESIDIO VINCENZO SERICIAEL. esente per fini istituzionali