


PIANO DELLE ALIENAZIONI IMMOBILIARI 2020

Scheda n. T10

Foglio: 7
Particella: 1733 (parte)
Superficie: 28 mq
Località: Via Circonvallazione/Via Napoli

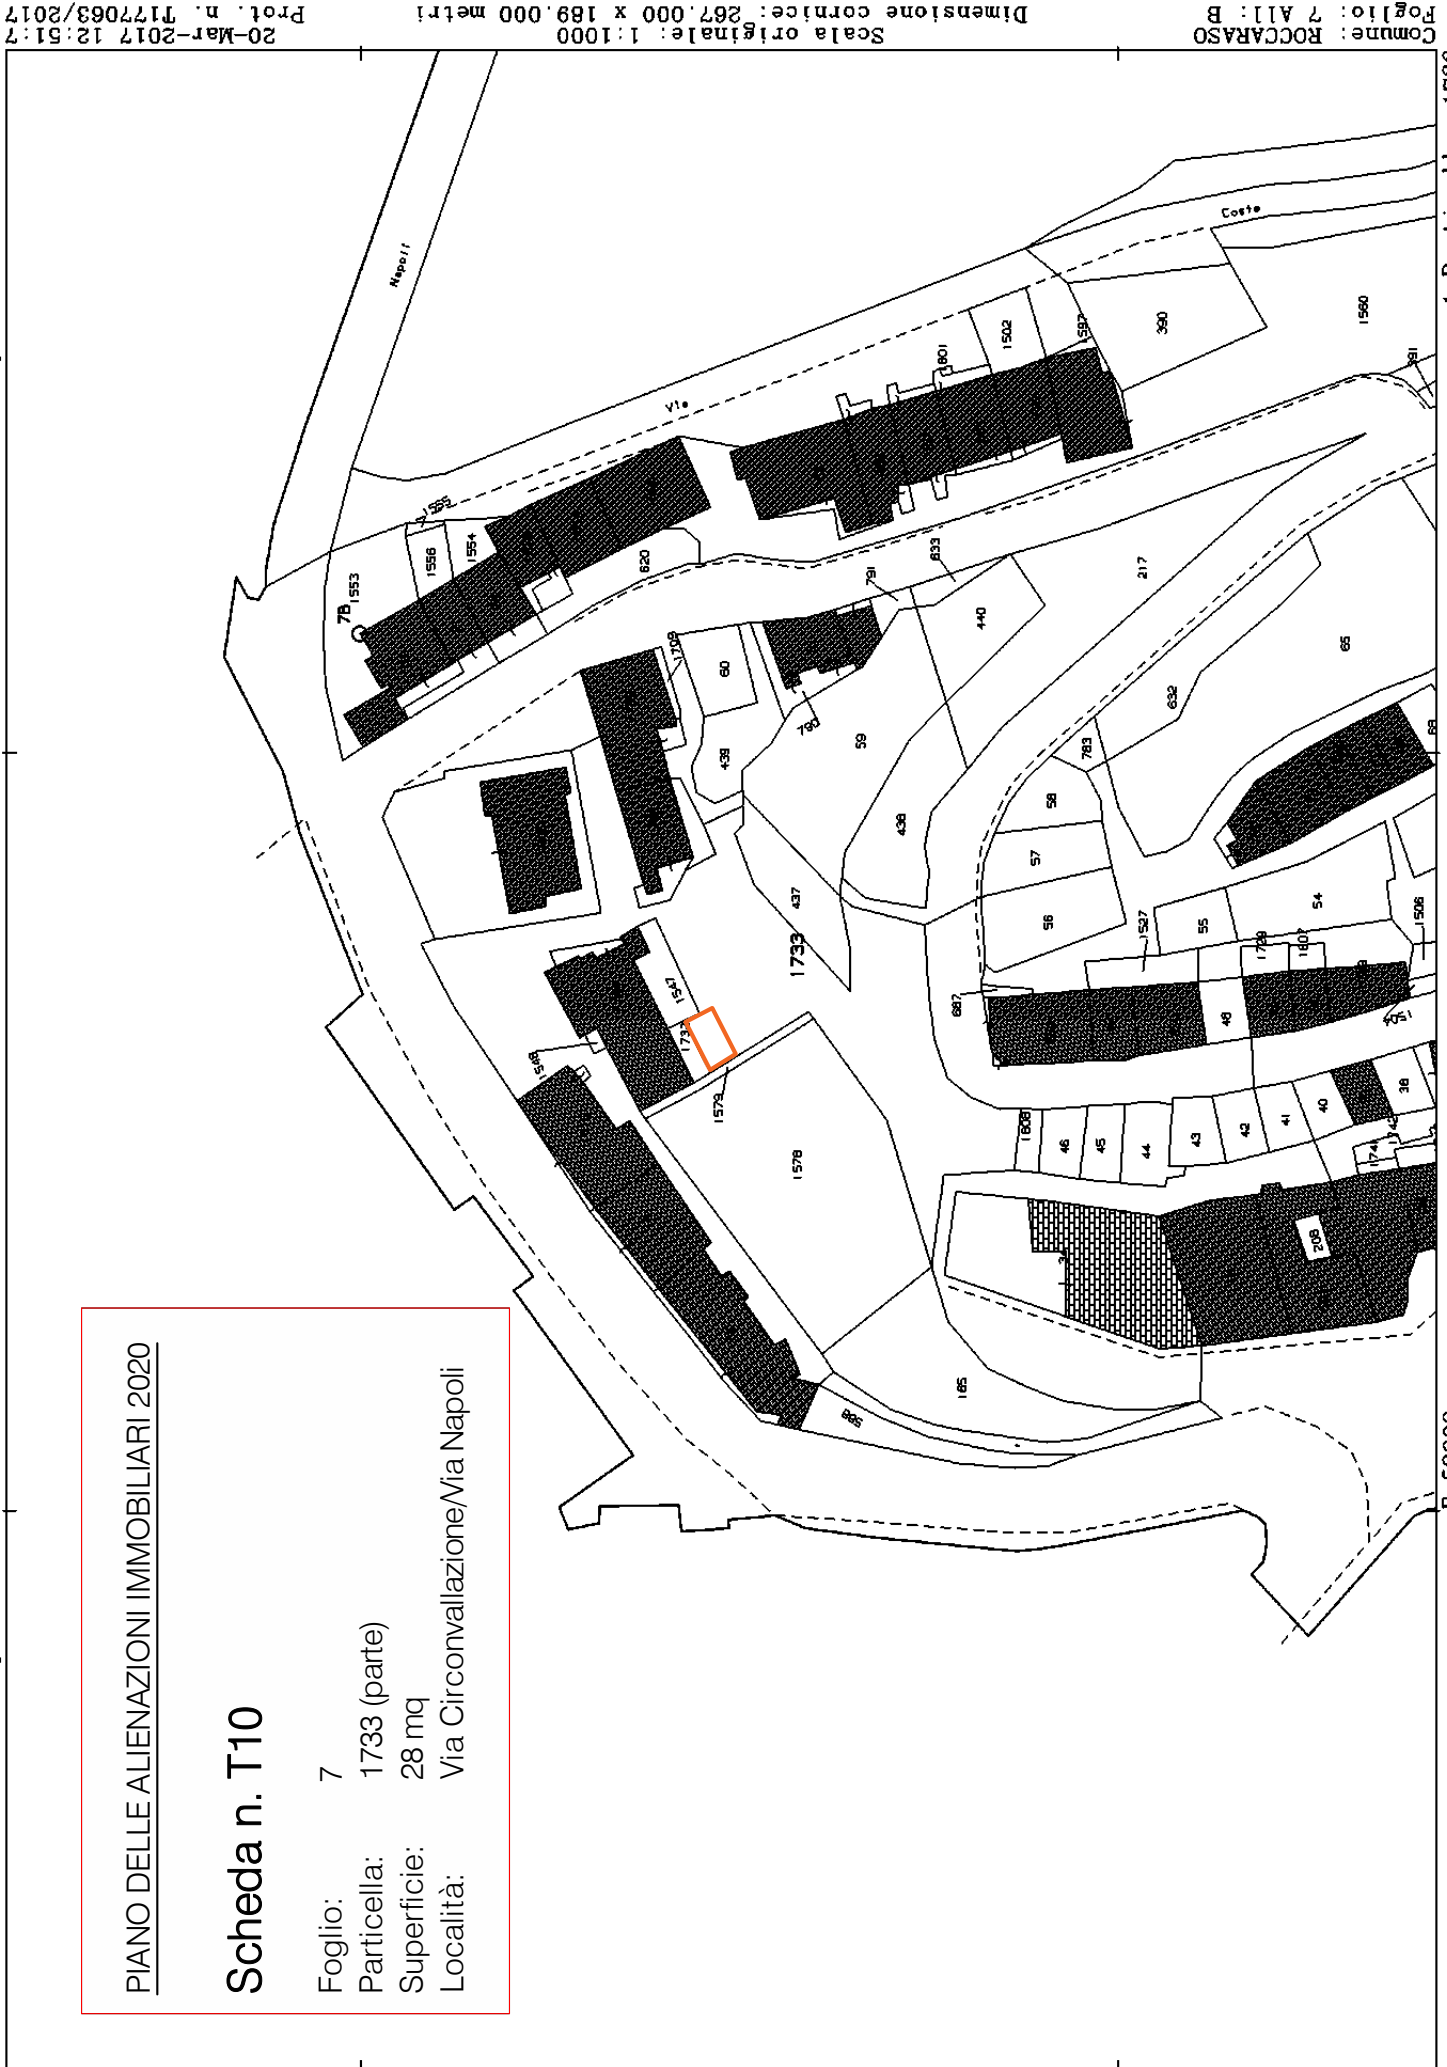

Comune: ROCCARASO
Foglio: 7 A11: B
Scala originale: 1:1000
Dimensione cornice: 267.000 x 189.000 metri
20-Mar-2017 12:51:7
Prot. n. T177063/2017

N=45300

E=62900

1 Particella: 1733