



Comune di Roccaraso
Provincia dell'Aquila



Progettisti :

Arch. Di Giovanni Filippo Arch. Di Filippo Sandro



Approvazioni :



Oggetto :


Adeguamento prescrizioni
Genio Civile n° 324212
del 24.12.2015

Elaborati :

C1 Pianificazioni e Programmi

- C1.1 Destinazione d'uso dell'intero Territorio
- C2.1 Aree Urbane: Roccaraso
- C2.2 Aree Urbane: Aremogna
- C2.3 Aree Urbane: Pietransieri

Navigatore :

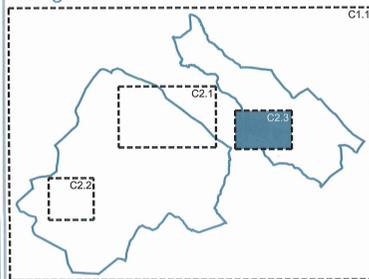

ADOSSATO CON DELIBERE
DEL CONSIGLIO COMUNALE
N. 67-1-10-11 del 1/2/2016


IL SEGRETARIO COMUNALE
Dott.ssa D. Annica Marisa

Livello Progettuale :

Adozione



Tavola : C 2,3
Scala : 1:2000
Data : Febbraio 2016

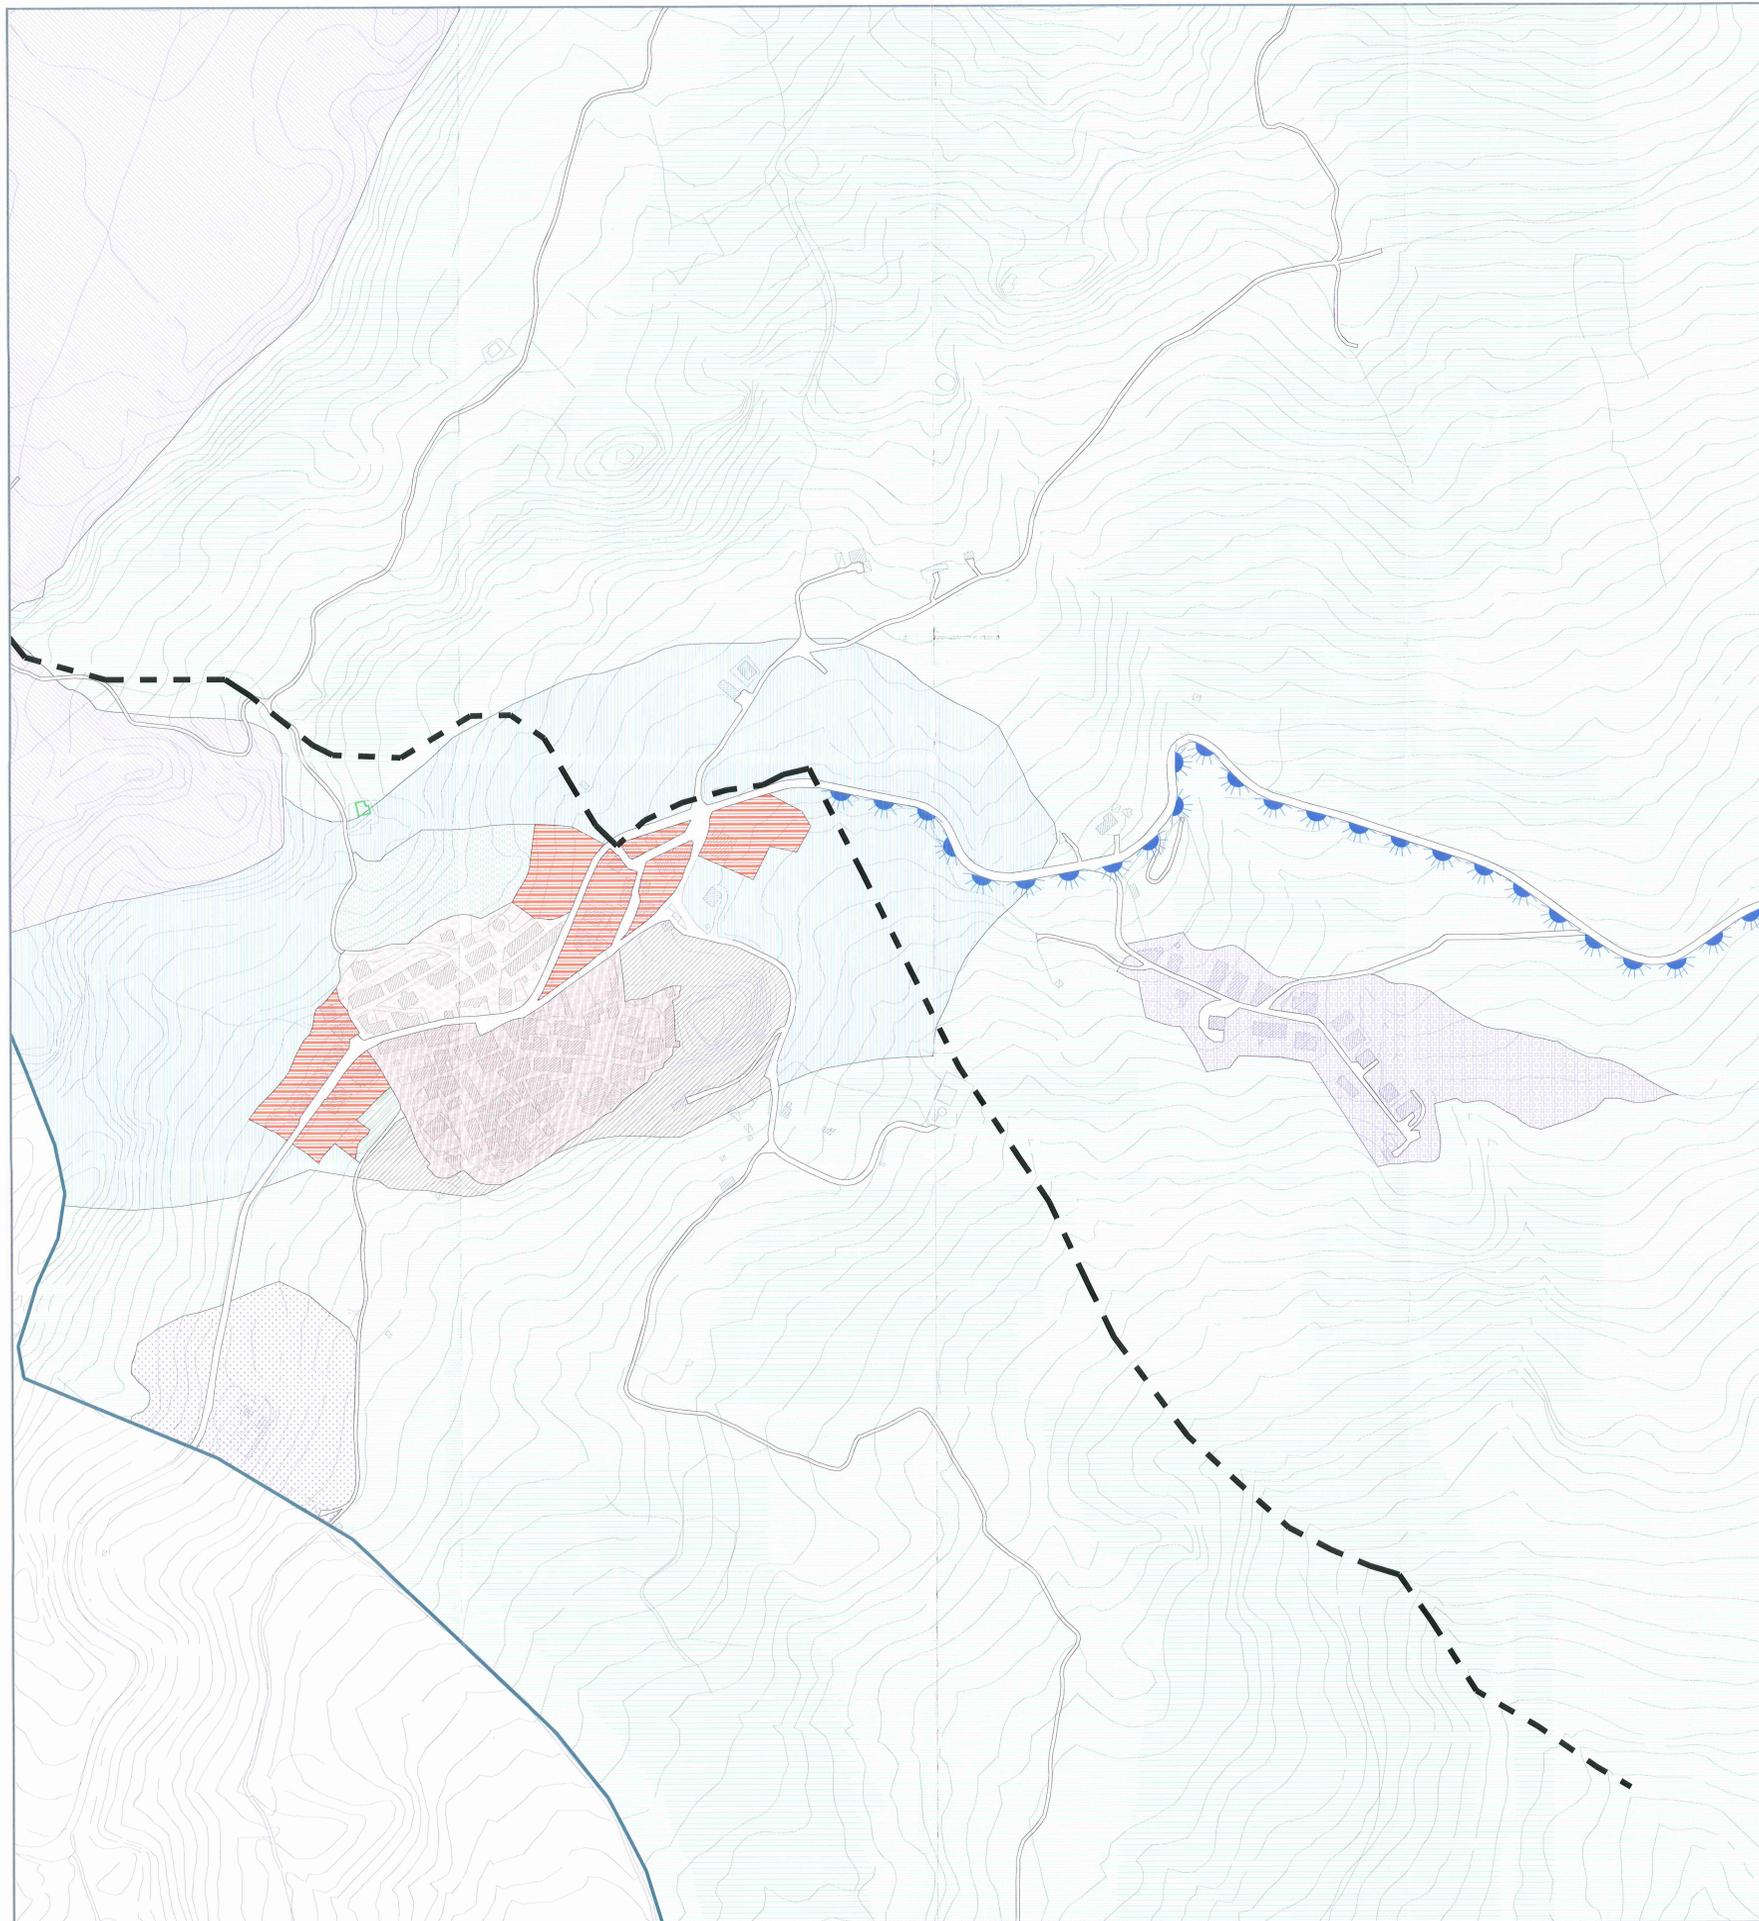

ZONE TERRITORIALI OMOGENEE	
ZONE TERRITORIALI OMOGENEE A	
A1	Centro Storico di Roccaraso
A2	Centro Storico di Pietransieri-sud
A3	Centro Storico di Pietransieri-nord
ZONE TERRITORIALI OMOGENEE B	
B1	Tessuto Contemporaneo Consolidato
B2	Zone Residenziali a Prevalenza di Verde
B3	Tessuto Misto
B4	Tessuto di Frangia
B5	Edilizia Residenziale Pubblica Esistente
B6	Soggiorno Montano Enel
ZONE TERRITORIALI OMOGENEE C	
C1	Nuova Espansione - SUD
C2	Nuova Espansione - CENTRO
C3	Nuova Espansione - NORD
C4	Edilizia Residenziale Pubblica di Nuovo Impianto
ZONE TERRITORIALI OMOGENEE D	
D1	Industriale - Artigianale di Espansione
D2	Trasformazione Prodotti Settore Primario
ZONE TERRITORIALI OMOGENEE E	
E1	Produzione Agricola Ordinaria
E2	Zone Silvo - Forestale - Pascoliva
E3	Zone Agricole di Distacco e Mitigazione degli Impatti Ambientali
E4	Vivale Forestale
ZONE TERRITORIALI OMOGENEE F	
F1	Attrezzature Sportive
F1a	F1a Campo da Golf
SCI	F2 Attrezzature Sportive
	Manufatti di servizio agli impianti sciistici
F3	Area Olimpionica
F4	Attrezzature Tecnologiche
F4a	F4a Invasi artificiali
F4b	F4b Cabine Enel
F4c	F4c Impianti e Servizi per lo smaltimento dei rifiuti
F5	Aree per Attrezzature di Interesse Collettivo
F5a	F5a Attrezzature Culturali - Spettacolo
F5b	F5b Edifici per Istruzione
F5c	F5c Sedi della Pubblica Amministrazione
F5d	F5d Uffici Postali e delle Telecomunicazioni
F5e	F5e Edifici di Culto
F5f	F5f Porta dei Parchi
F6	Area Militare
F7	Piazze
F8	Verde Pubblico Attrezzato
ZONE TERRITORIALI OMOGENEE G	
G1	Spazi di Sosta e Parcheggio
G2	Verde di Rispetto Stradale e Fascia di Rispetto
G3	Impianti di Distribuzione Carburanti e Servizio alla Mobilità
G4	Viabilità Conservata
G5	Viabilità di Nuova Previsione e/o da Potenziare
G6	Viabilità di Progetto In Galleria e/o Sottopass
G7	Pista Ciclopeditone

TUTELA DEL PAESAGGIO	
PIANO REGIONALE PAESISTICO	
H1	Conservazione Integrale
H2	Conservazione Parziale
H3	Area di Particolare Complessità e Piani di Dettaglio
PIANO REGOLATORE GENERALE	
H4	Verde di Rispetto della Rete Idrica Naturale
H5	Tettiure
H6	Territorio Boscato
H7	Visuali da Salvaguardare : Tratti Panoramici
H7	Visuali da Salvaguardare : Punti Panoramici
PIANI ATTUATIVI	
	Piano Particolareggiato con Comparto
ERP	ERP
	Piano di Recupero del Patrimonio Edilizio
	Lottizzazioni Approvate
	Programma Integrato d'intervento S.S.17
	Programma Integrato d'intervento FF.SS.
	Programma Integrato d'intervento - Piano di Dettaglio Aremogna
	Programma di Recupero Urbano ed Ambientale - Resine -
	Programma di Recupero Urbano - Zone Orti
STRUTTURE RICETTIVE	
	Alberghi - Residence
	Area di sosta e campeggio
CAVE IN ESERCIZIO	
	Aree di cava
MARGINE PAI	
	Fenomeni erosivi franosi